

# SPÓŁDZIELNIA MIESZKANIOWA

## „ZAWIERCIE”

42-400 Zawiercie, ul. Pułaskiego 7

Centrala: tel. 032 6724350 do 52, Sekretariat: tel./fax 032 6724330

www.sm-zawiercie.pl



Złota Odznaka  
„Zasłużony w Rozwoju  
Województwa Katowickiego”



Złota Honorowa Odznaka  
„Zasłużony dla Budownictwa”



Złota Odznaka  
„Za Zasługi dla Spółdzielczości”



Złota Odznaka  
„Zasłużony dla Gospodarki  
Komunalnej i Przemysłowej”



Złota Odznaka  
„Za Zasługi  
dla Województwa Śląskiego”



Medal 50-lecia  
Honorowego Krwiodawstwa  
Polskiego Czerwonego Krzyża

**Sz. P. Ryszard Mach**  
**Prezydent Miasta**  
**Zawiercie**

TT 602 / 2011  
L. dz. ....

06.10.2011  
Zawiercie, dnia .....

Zarząd Spółdzielni Mieszkaniowej „Zawiercie” prosi Pana Prezydenta o ponowne przeanalizowanie naszej koncepcji odnośnie zwiększenia ilości miejsc parkingowych w terenie przy budynku Piłsudskiego 91.


Nadmieniamy, że wykonana wymiana rurociągów ciepłych w wskazanym przez nas terenie pozwoli na wyeliminowanie możliwości występowania ich awarii a co za tym idzie daje pełną możliwość budowy miejsc parkingowych tak potrzebnych dla mieszkańców naszego miasta i powiatu (szczególnie w tym rejonie miasta).  
W załączeniu mapa z naniesioną koncepcją.


Z poważaniem

WICEPREZES  
dla BAPŁOŃCĄCI I INWESTORÓW  
inż. Ryszard Miszczyk

SPÓŁDZIELNIA MIESZKANIOWA  
„ZAWIERCIE”  
PREZES ZARZĄDU

Stanisław Sokół  
Licencjonowany Zarządca Nieruchomości

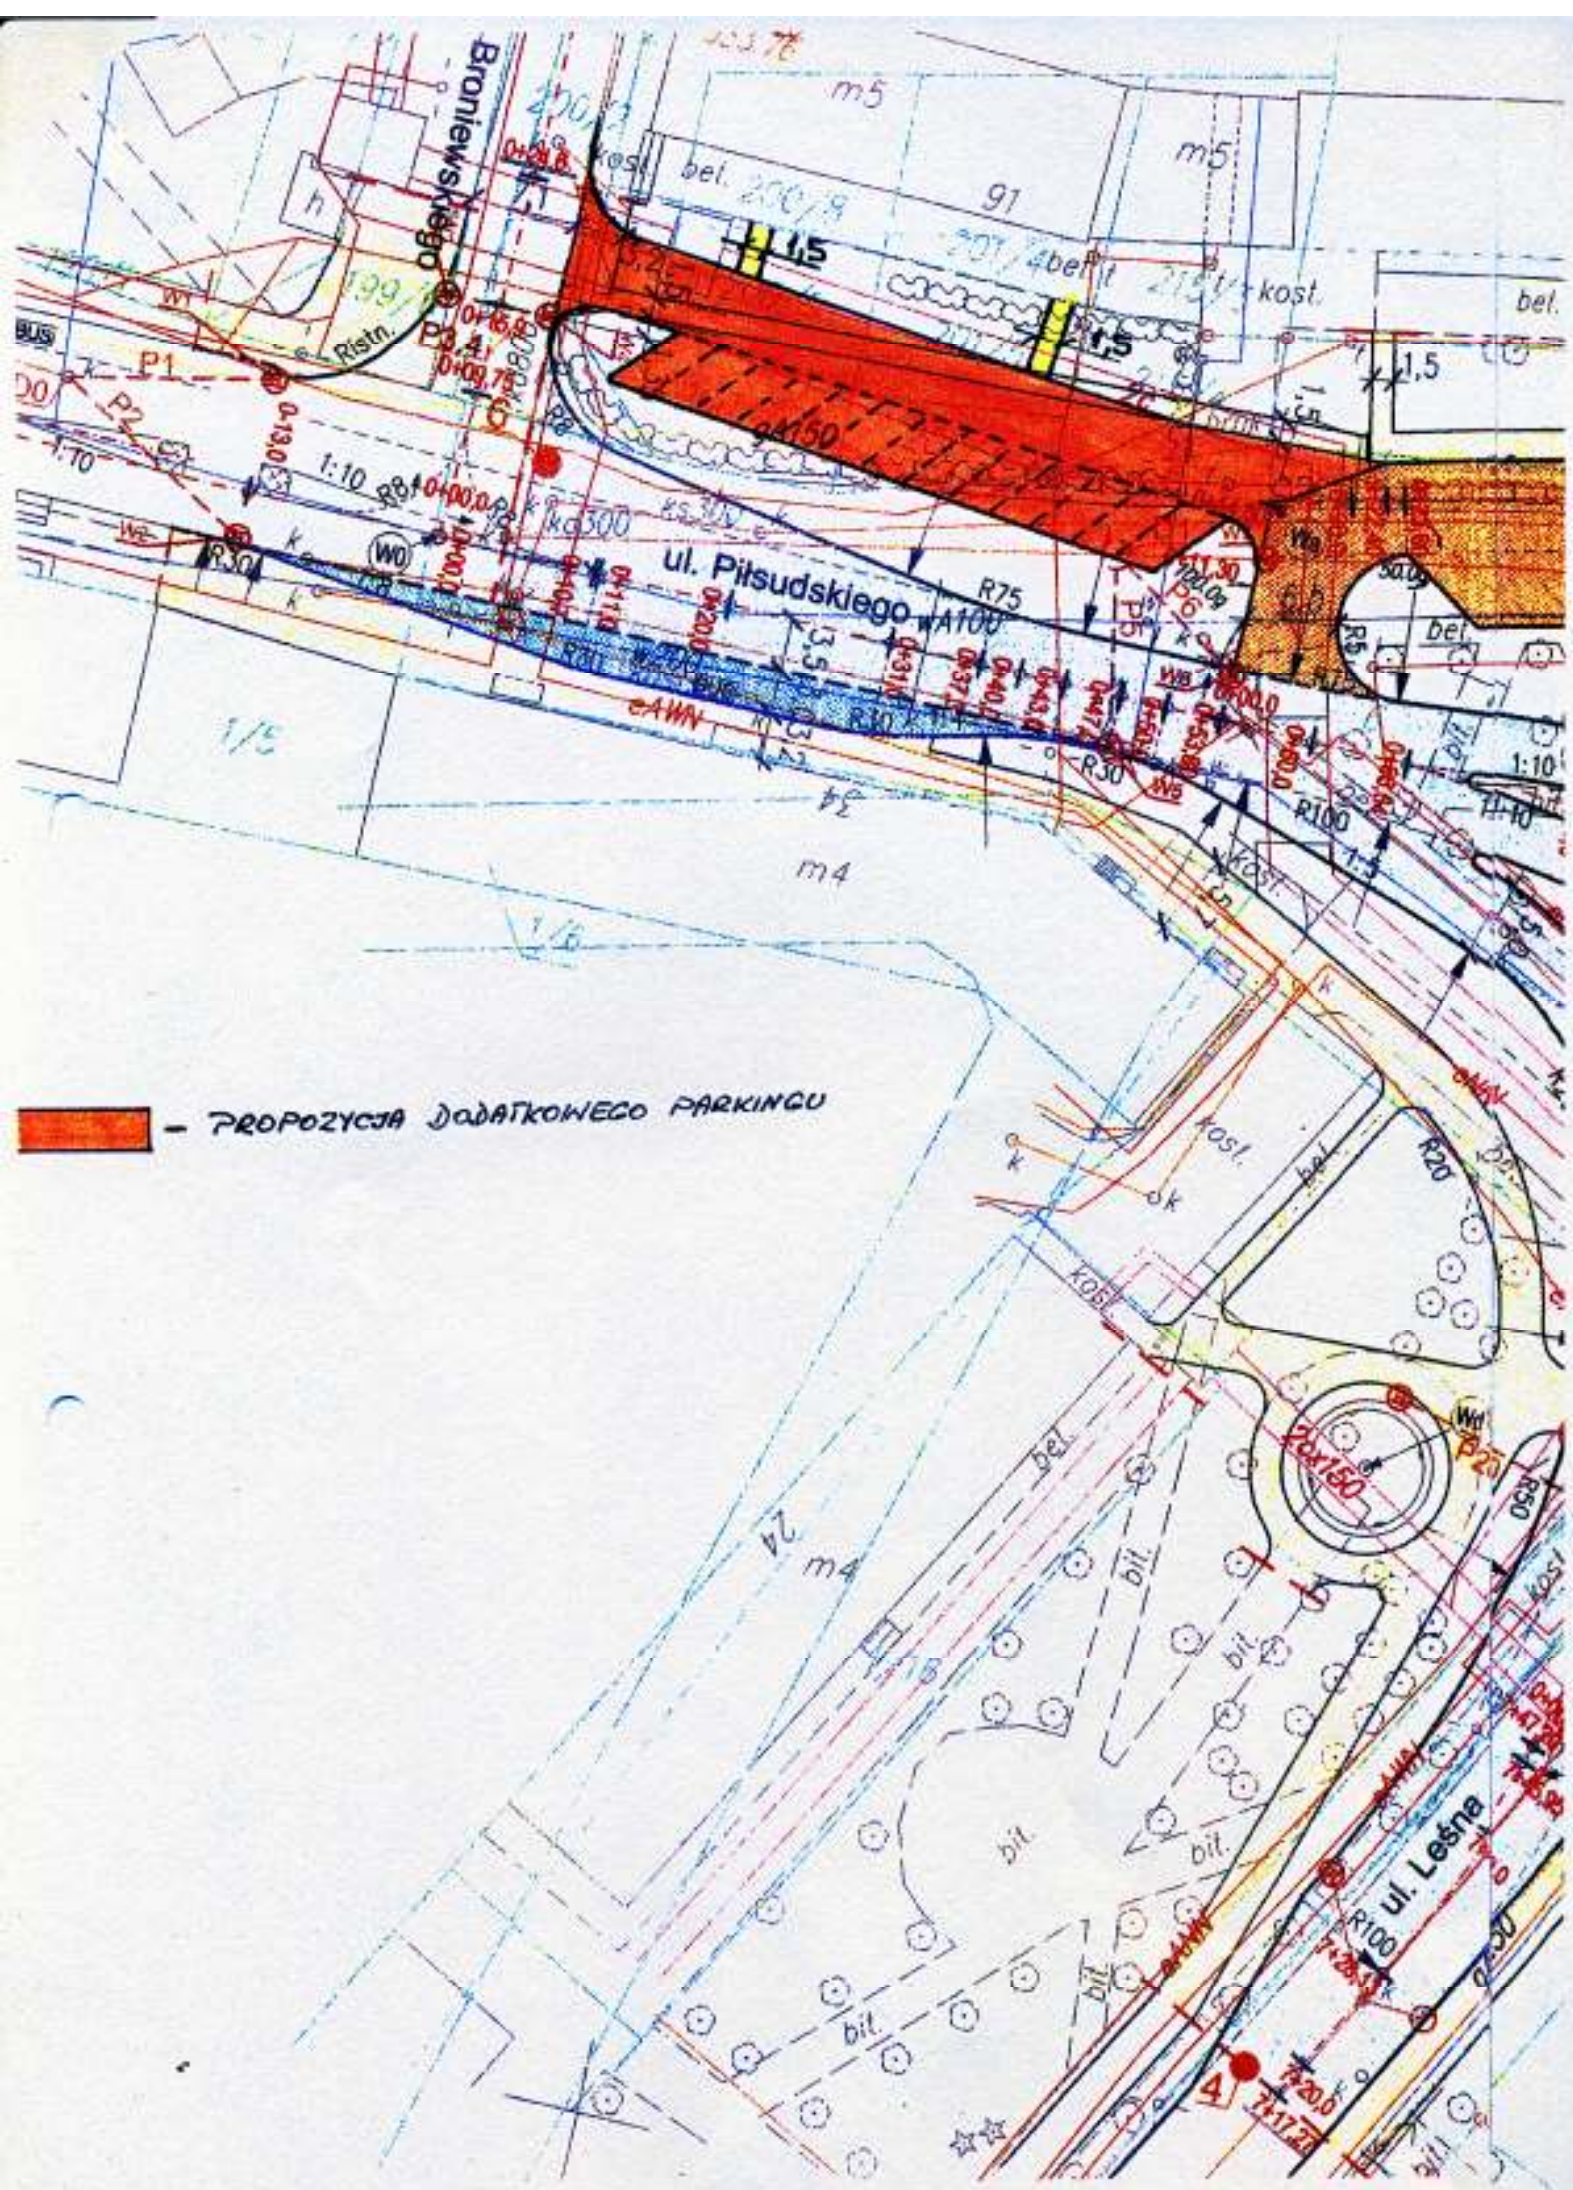

 - PROPOZYCJA DODATKOWEGO PARKINGU